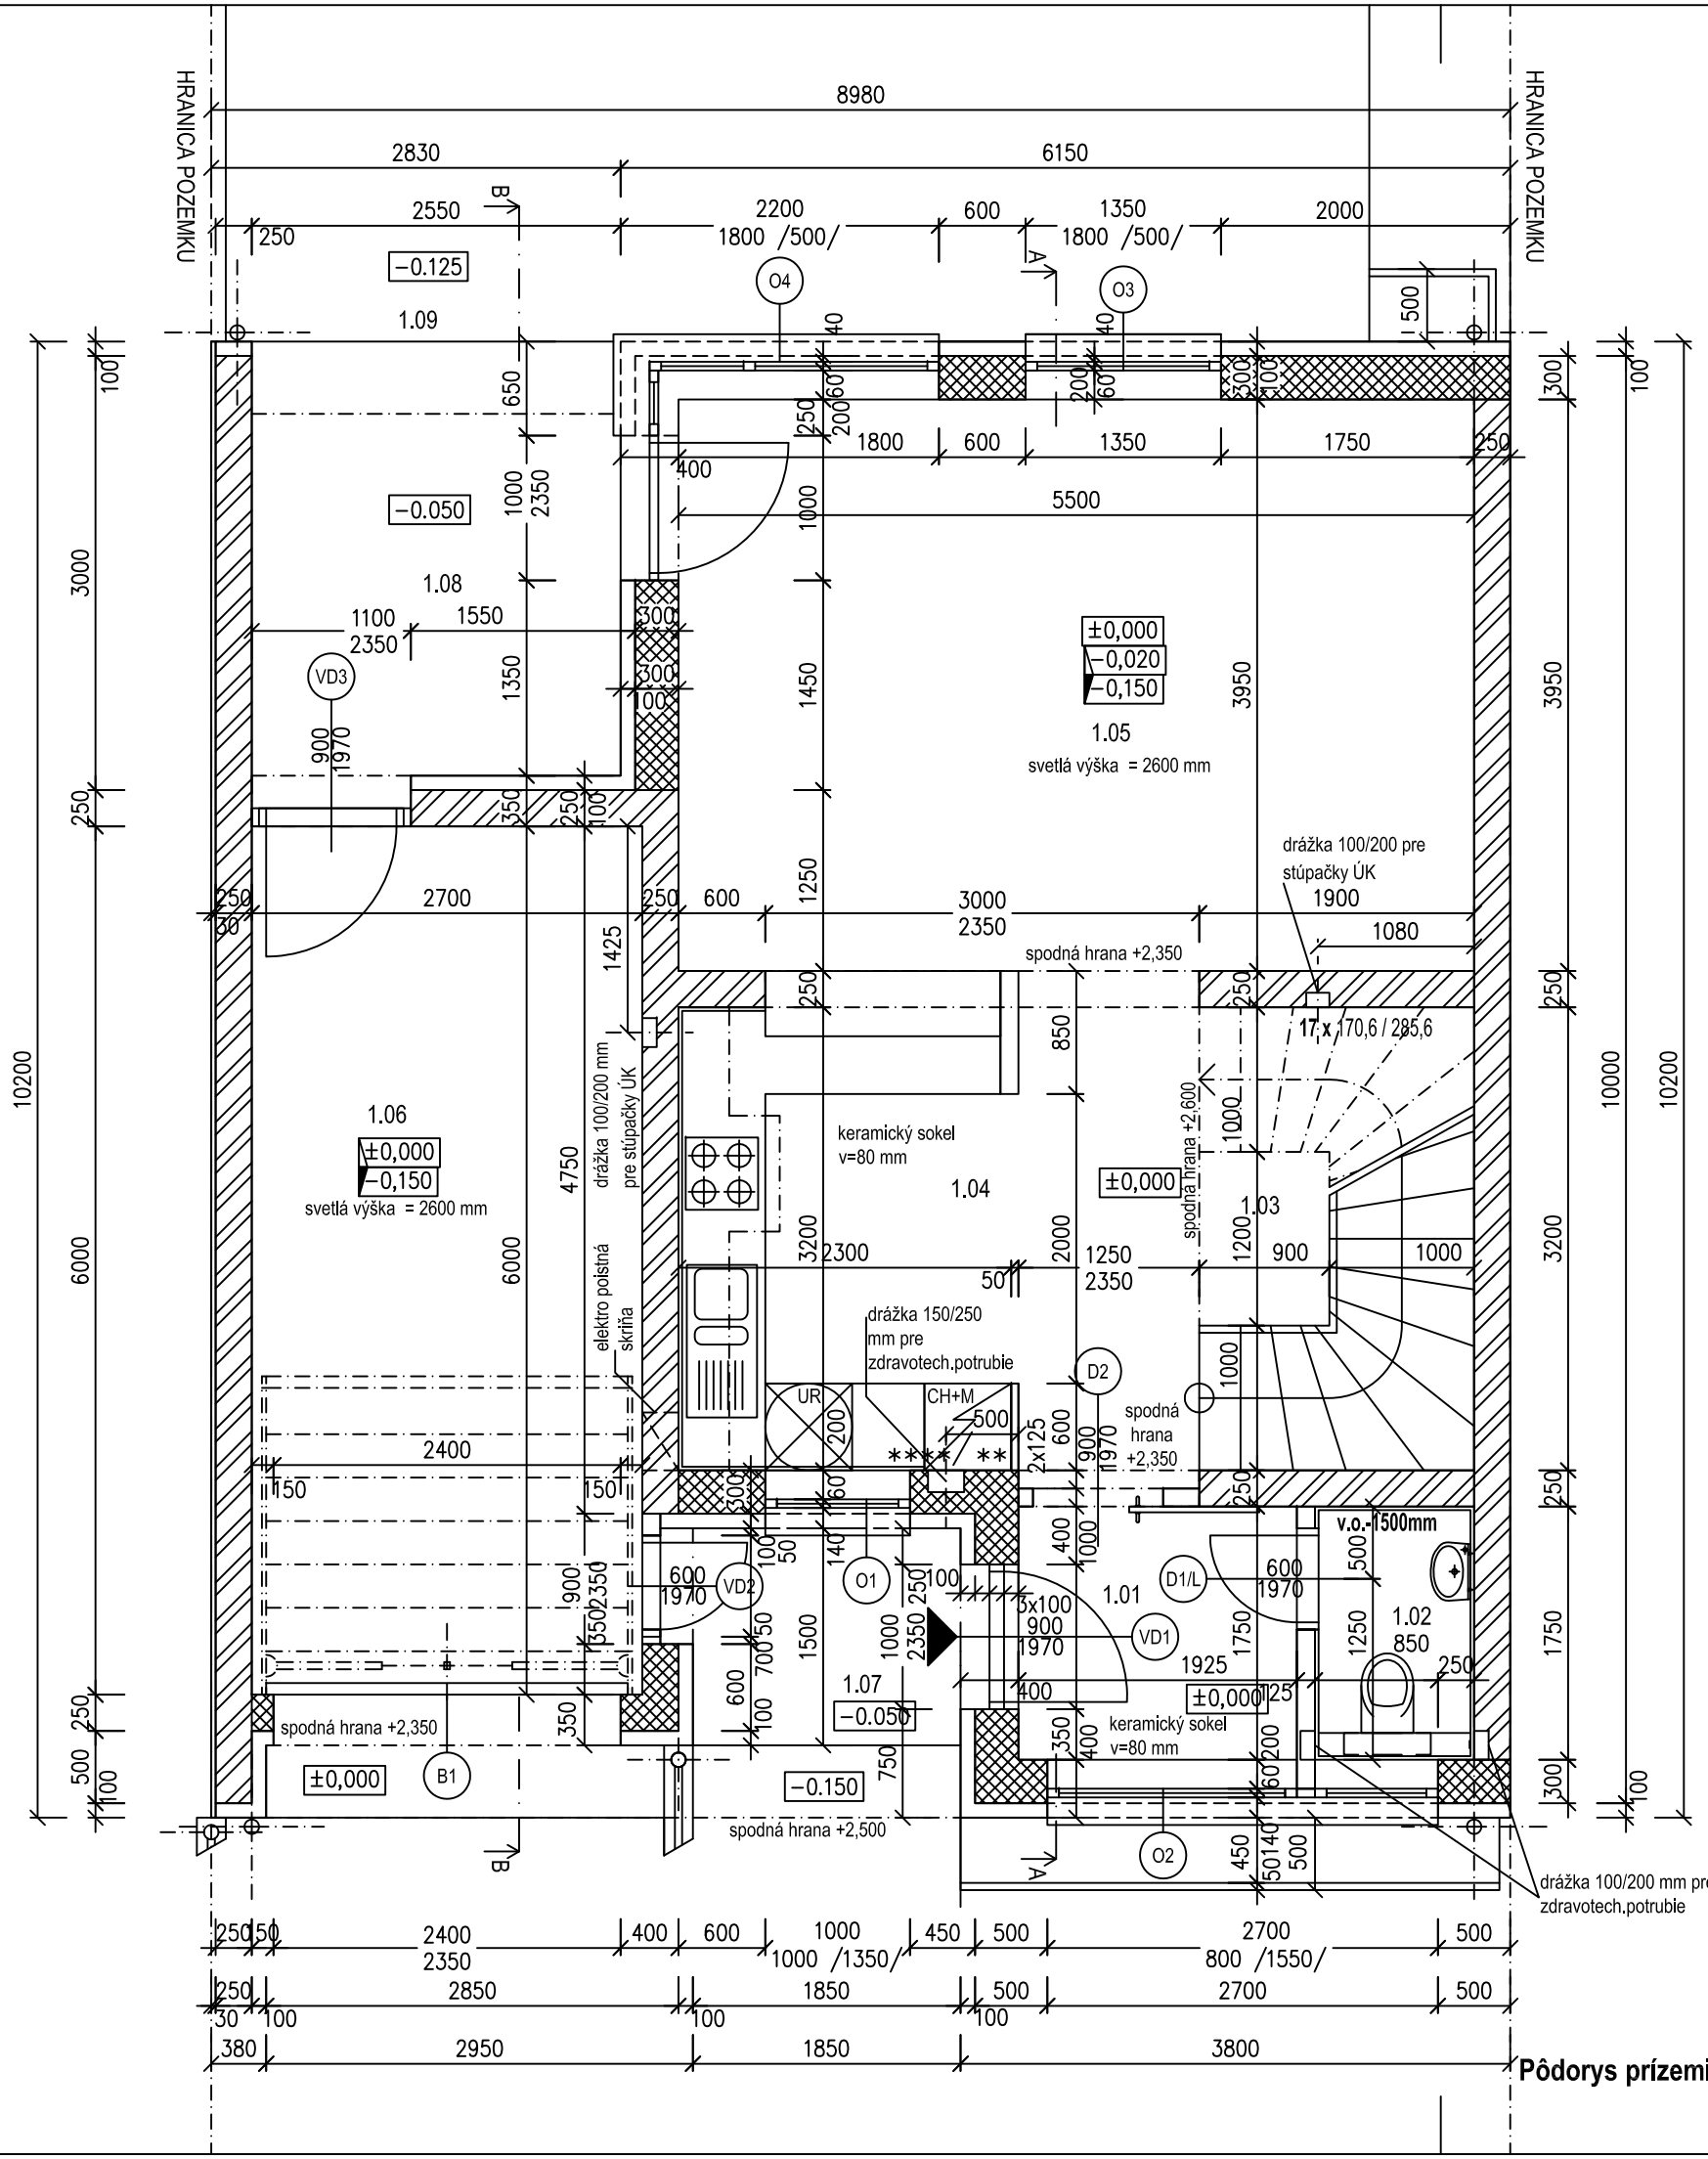


Pôdorys prízemia, m1:50


LEGENDA MIESTNOSTÍ

OZN.	NÁZOV MIESTNOSTÍ	m2	POVRCHOVÉ ÚPRAVY		
			PODLAHY	STENY	STROPY
1.01	ZÁDVERIE	3,35	keramická dlažba	BAUMIT MSS 20, keram.sokel	BAUMIT MSS 20, bez maľby
1.02	WC	1,90	keramická dlažba	keramický obklad	BAUMIT MSS 20, bez maľby
1.03	HALA	8,75	keramická dlažba	BAUMIT MSS 20, keram.sokel	BAUMIT MSS 20, bez maľby
1.04	KUCHYŇA	7,80	laminátové parkety	BAUMIT MSS 20, sok.drev.lista	BAUMIT MSS 20, bez maľby
1.05	OBÝVACIA IZBA	21,85	laminátové parkety	BAUMIT MSS 20, sok.drev.lista	BAUMIT MSS 20, bez maľby
1.06	GARÁŽ	16,20	bezprašný cement. poter	BAUMIT MSS 20	BAUMIT MSS 20, bez maľby
	SPOLU	59,85 m2			
1.07	ZÁVETRIE 1	2,80	betónové dlaždice 400x400/mm/		
1.08	ZÁVETRIE 2	7,60	betónové dlaždice 400x400/mm/		
1.09	TERASA	19,75	betónové dlaždice 400x400/mm/		
	ZASTAVANÁ PLOCHA	78,77 m2			

LEGENDA STAVEBNÝCH PRÁC

- obvod. murivo z tehelných tvárnic BRITTERM 30 P+D pevnosti P12 na maltu vápenno cementovú MVC 2,5.
- nosné murivo z tehelných tvárnic BRITTERM 25 P+D pevnosti P10 na maltu vápenno cementovú MVC 2,5.
- priečkové murivo z tehelných tvárnic BRITTERM 11,5 P+D pevnosti P6,8 na maltu vápenno cementovú MVC 2,5.
- D... - kóta interiérových dverí / x-šírka dverí, y-výška dverí, D...-očíslovanie dverí /
- VD... - kóta exteriérových dverí / x-šírka dverí, y-výška dverí, VD...-očíslovanie dverí /
- O... - kóta okien O...-očíslovanie okien /
- ±0,000 - výška hornej hrany nášlapnej vrstvy
- −0,020 - výška hornej hrany konštrukcie podlahy
- −0,150 - výška hornej hrany nosnej konštrukcie

UPOZORNENIE : - Kóty vo výkrese sú informatívne. Skutočné rozmery určí presné domeranie na stavbe. Všetky rozmery treba prekontrolovať priamo na stavbe!

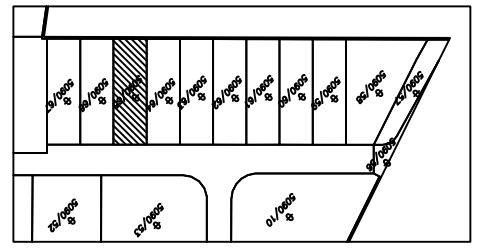


UPOZORNENIE : - Osadenie typového domu je závislé od geodetického zamerania ešte nezrealizov. obslužnej komunikácií. Predpokladaný výškový rozdiel osadenia susedných domov je 310 mm.

úroveň podlahy = ±0=136,83 m/n.m.

www.dankagalik.sk

Ing.arch.Danka Gáliková
Ipeľská 5,821 07 Bratislava,+421 911 111 892

názov stavby	10 RRD - Jurský obytný park
investor	SIBAREAL s.r.o.,Stará Vajnorská 28,830 00 Bratislava
miesto stavby	Svätý Jur - Kačačnice
zodpovedný projektant	Ing.arch.Danka Gáliková
dátum	jan. 2007
vypracoval	Ing.arch.Danka Gáliková
stupeň	REAL. projekt
profesia	Architektonické a stavebné riešenie
počet A4	2A4
názov výkresu	Pôdorys prízemia, m1:50
číslo zákazky	2007 01
číslo prílohy	E/5

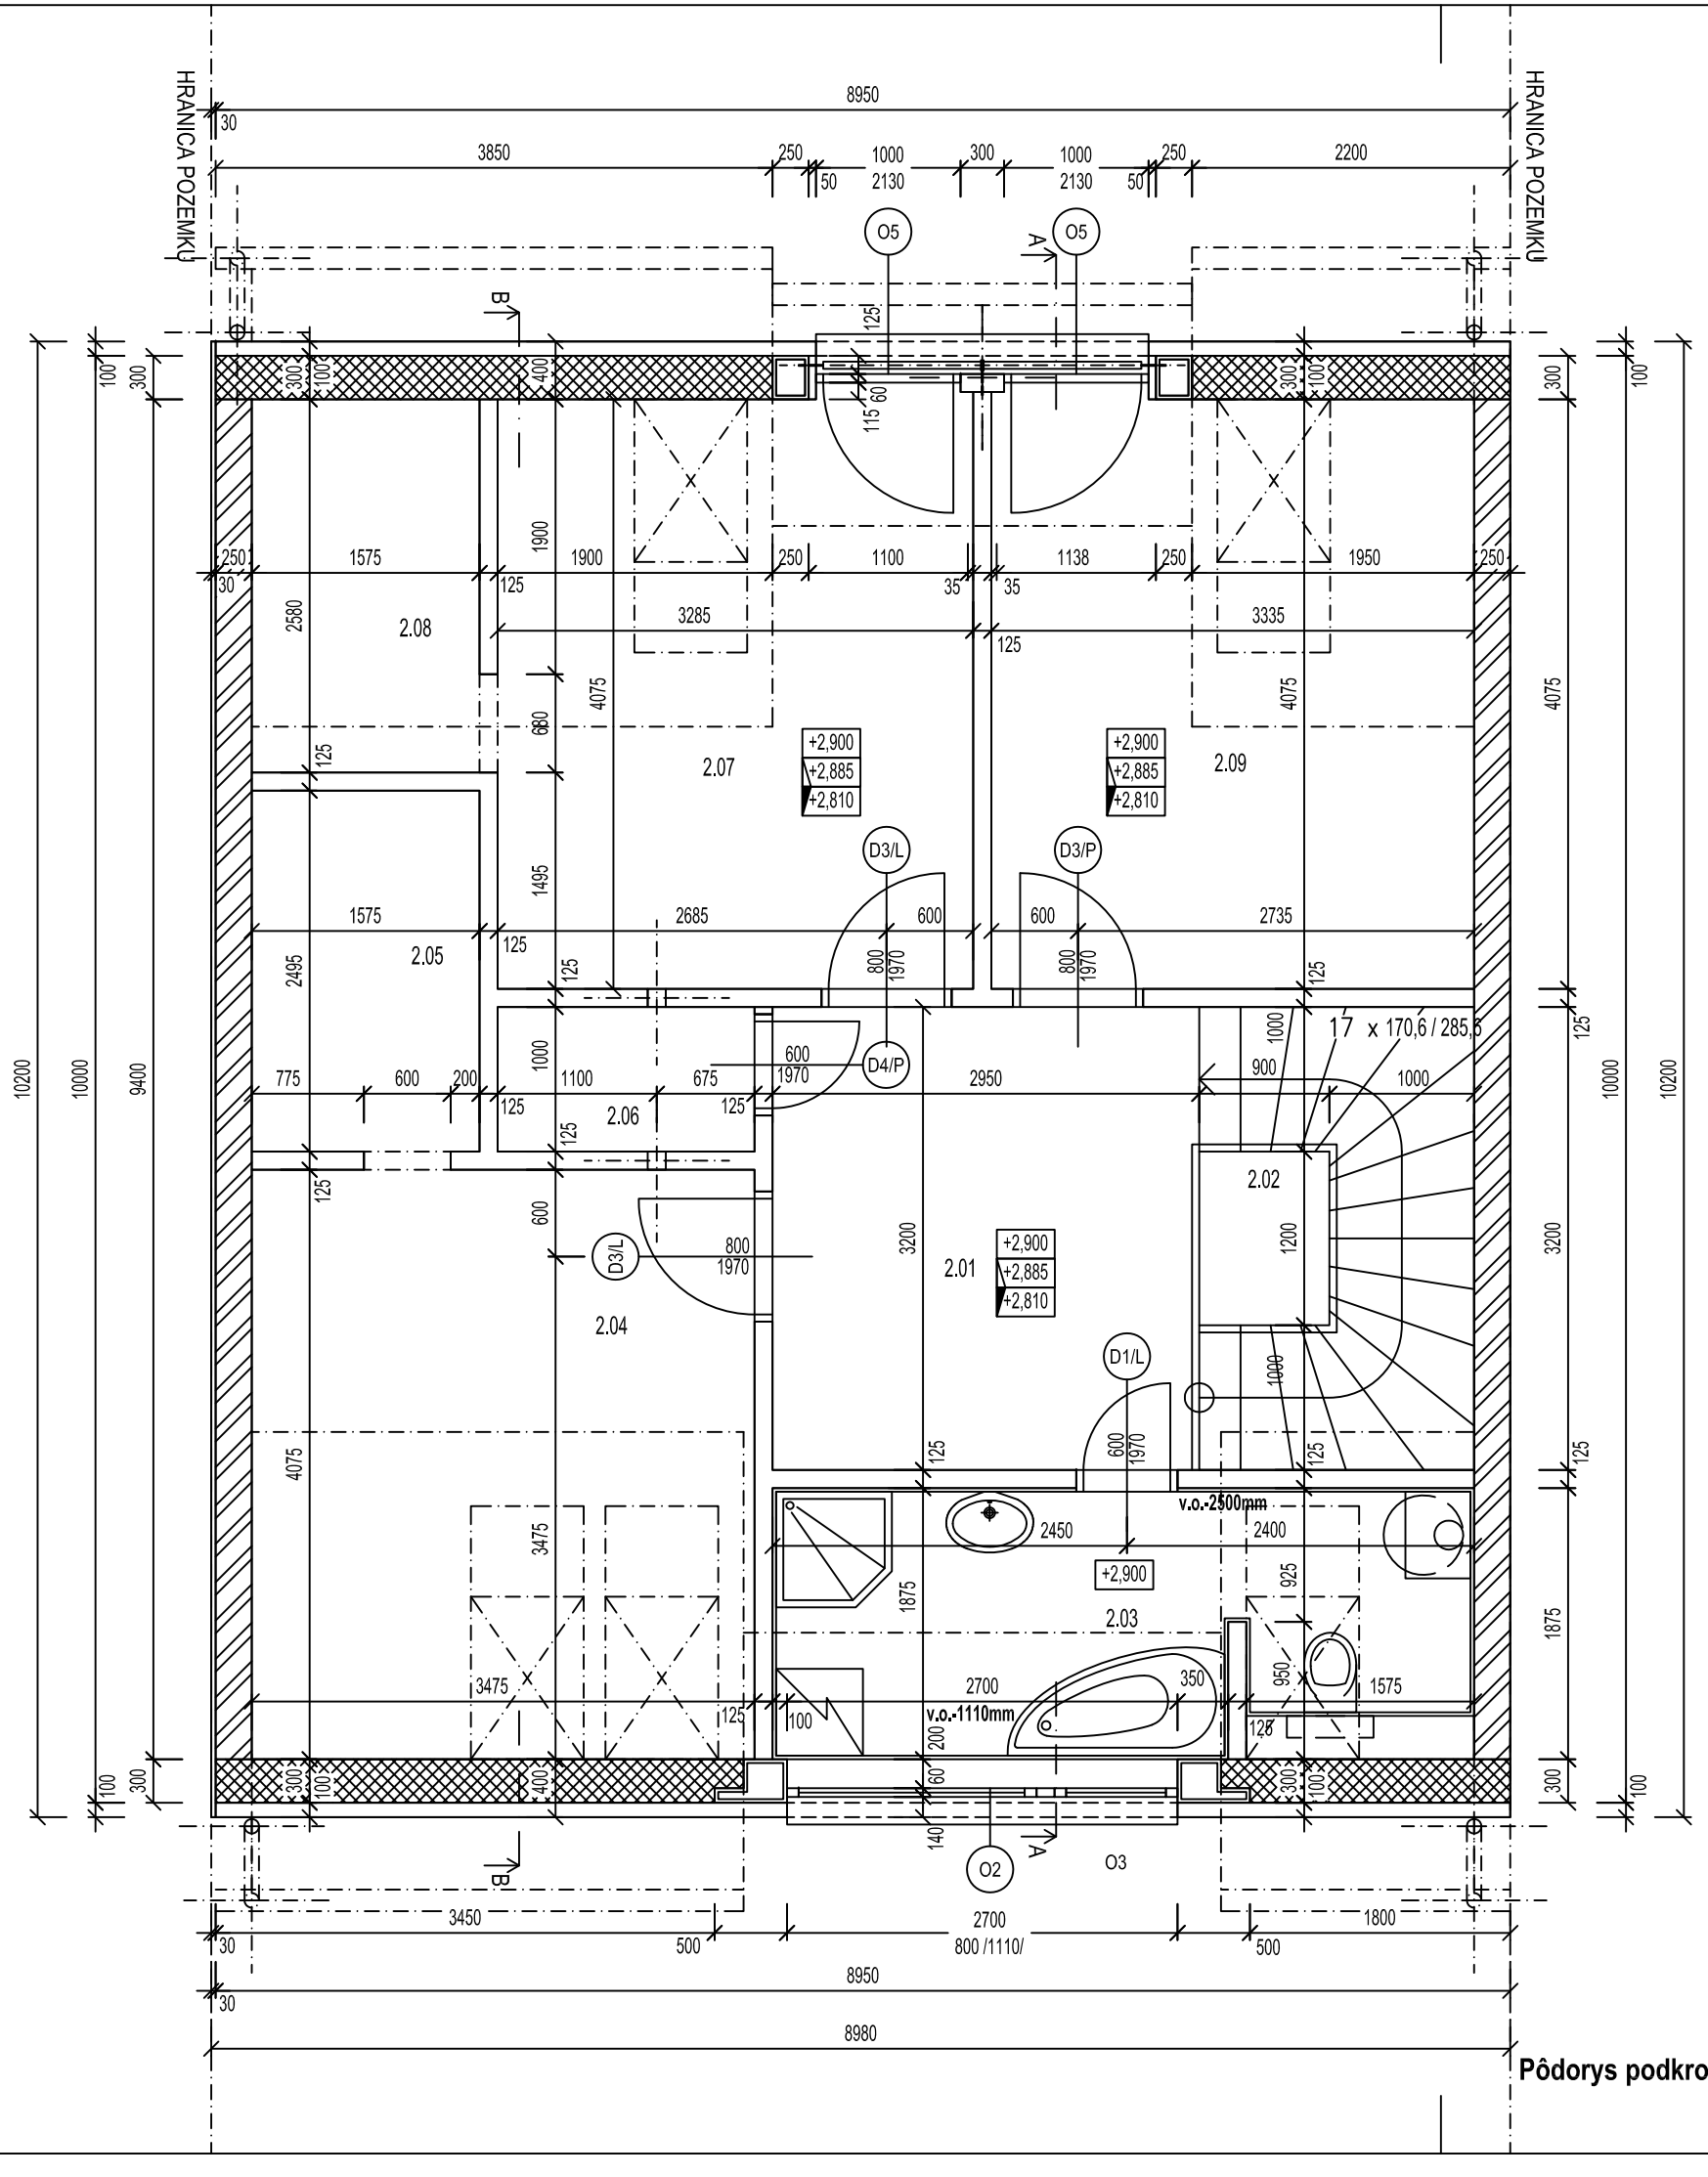

Pôdorys podkrovia, m1:50


LEGENDA MIESTNOSTÍ

OZN.	NÁZOV MIESTNOSTÍ	m2	POVRCHOVÉ ÚPRAVY		
			PODLAHY	STENY	STROPY
2.01	HALA	9,45	laminátové parkety	BAUMIT MSS 20, sok.drev.lista	sádrokartón.podhľad
2.02	SCHODISKO	6,10	laminátové parkety	BAUMIT MSS 20, sok.drev.lista	sádrokartón.podhľad
2.03	KÚPEĽŇA	8,50	keramická dlažba	keramický obklad	sádrokartón.podhľad / impreg./
2.04	SPÁLŇA	14,15	laminátové parkety	BAUMIT MSS 20, sok.drev.lista	sádrokartón.podhľad
2.05	ŠATNIK 1	4,00	laminátové parkety	BAUMIT MSS 20, sok.drev.lista	sádrokartón.podhľad
2.06	SKLAD	1,80	laminátové parkety	BAUMIT MSS 20, sok.drev.lista	sádrokartón.podhľad
2.07	IZBA 1	13,40	laminátové parkety	BAUMIT MSS 20, sok.drev.lista	sádrokartón.podhľad
2.08	ŠATNÍK 2	4,15	laminátové parkety	BAUMIT MSS 20, sok.drev.lista	sádrokartón.podhľad
2.09	IZBA 2	13,60	laminátové parkety	BAUMIT MSS 20, sok.drev.lista	sádrokartón.podhľad
	SPOLU	75,15 m2			

LEGENDA STAVEBNÝCH PRÁC

- obvod. murivo z tehelných tvárnic BRITTERM 30 P+D pevnosti P12 na maltu vápenno cementovú MVC 2,5.
- nosné murivo z tehelných tvárnic BRITTERM 25 P+D pevnosti P10 na maltu vápenno cementovú MVC 2,5.
- priečkové murivo z tehelných tvárnic BRITTERM 11,5 P+D pevnosti P6,8 na maltu vápenno cementovú MVC 2,5.
- D... - kóta interiérových dverí / x-šírka dverí, y-výška dverí, D...-očíslovanie dverí /
- O... - kóta okien O...-očíslovanie okien /
- +2,900 - výška hornej hrany nášlapnej vrstvy
- +2,885 - výška hornej hrany konštrukcie podlahy
- +2,810 - výška hornej hrany nosnej konštrukcie

UPOZORNENIE : - Kóty vo výkrese sú informatívne. Skutočné rozmery určí presné domeranie na stavbe. Všetky rozmery treba prekontrolovať priamo na stavbe!

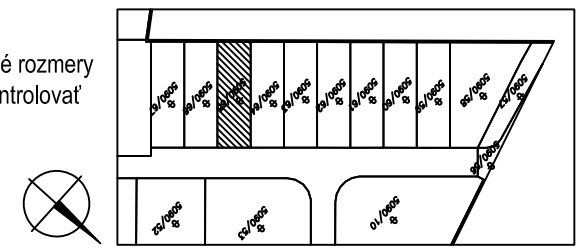

UPOZORNENIE : - Osadenie typového domu je závislé od geodetického zamerania ešte nezrealizov. obslužnej komunikácií. Predpokladaný výškový rozdiel osadenia susedných domov je 310 mm.

úroveň podlahy = ±0=136,83 m/n.m.

www.dankagalik.sk	10 RRD - Jurský obytný park (názov stavby)		2007 01 (číslo zákazky)
	SIBAREAL s.r.o.,Stará Vajnorská 28,830 00 Bratislava (investor)		
	Svätý Jur - Kačačnice (miesto stavby)		
	Ing.arch.Danka Gáliková (zodpovedný projektant)	jan. 2007 (dátum)	
	Ing.arch.Danka Gáliková (vypracoval)	REAL. projekt (stupeň)	
	Architektonické a stavebné riešenie (profesia)	2A4 (počet A4)	číslo prílohy E/6
Ing.arch.Danka Gálliková Ipeľská 5,821 07 Bratislava,+421 911 111 892	Pôdorys podkrovia, m1:50 (názov výkresu)		